


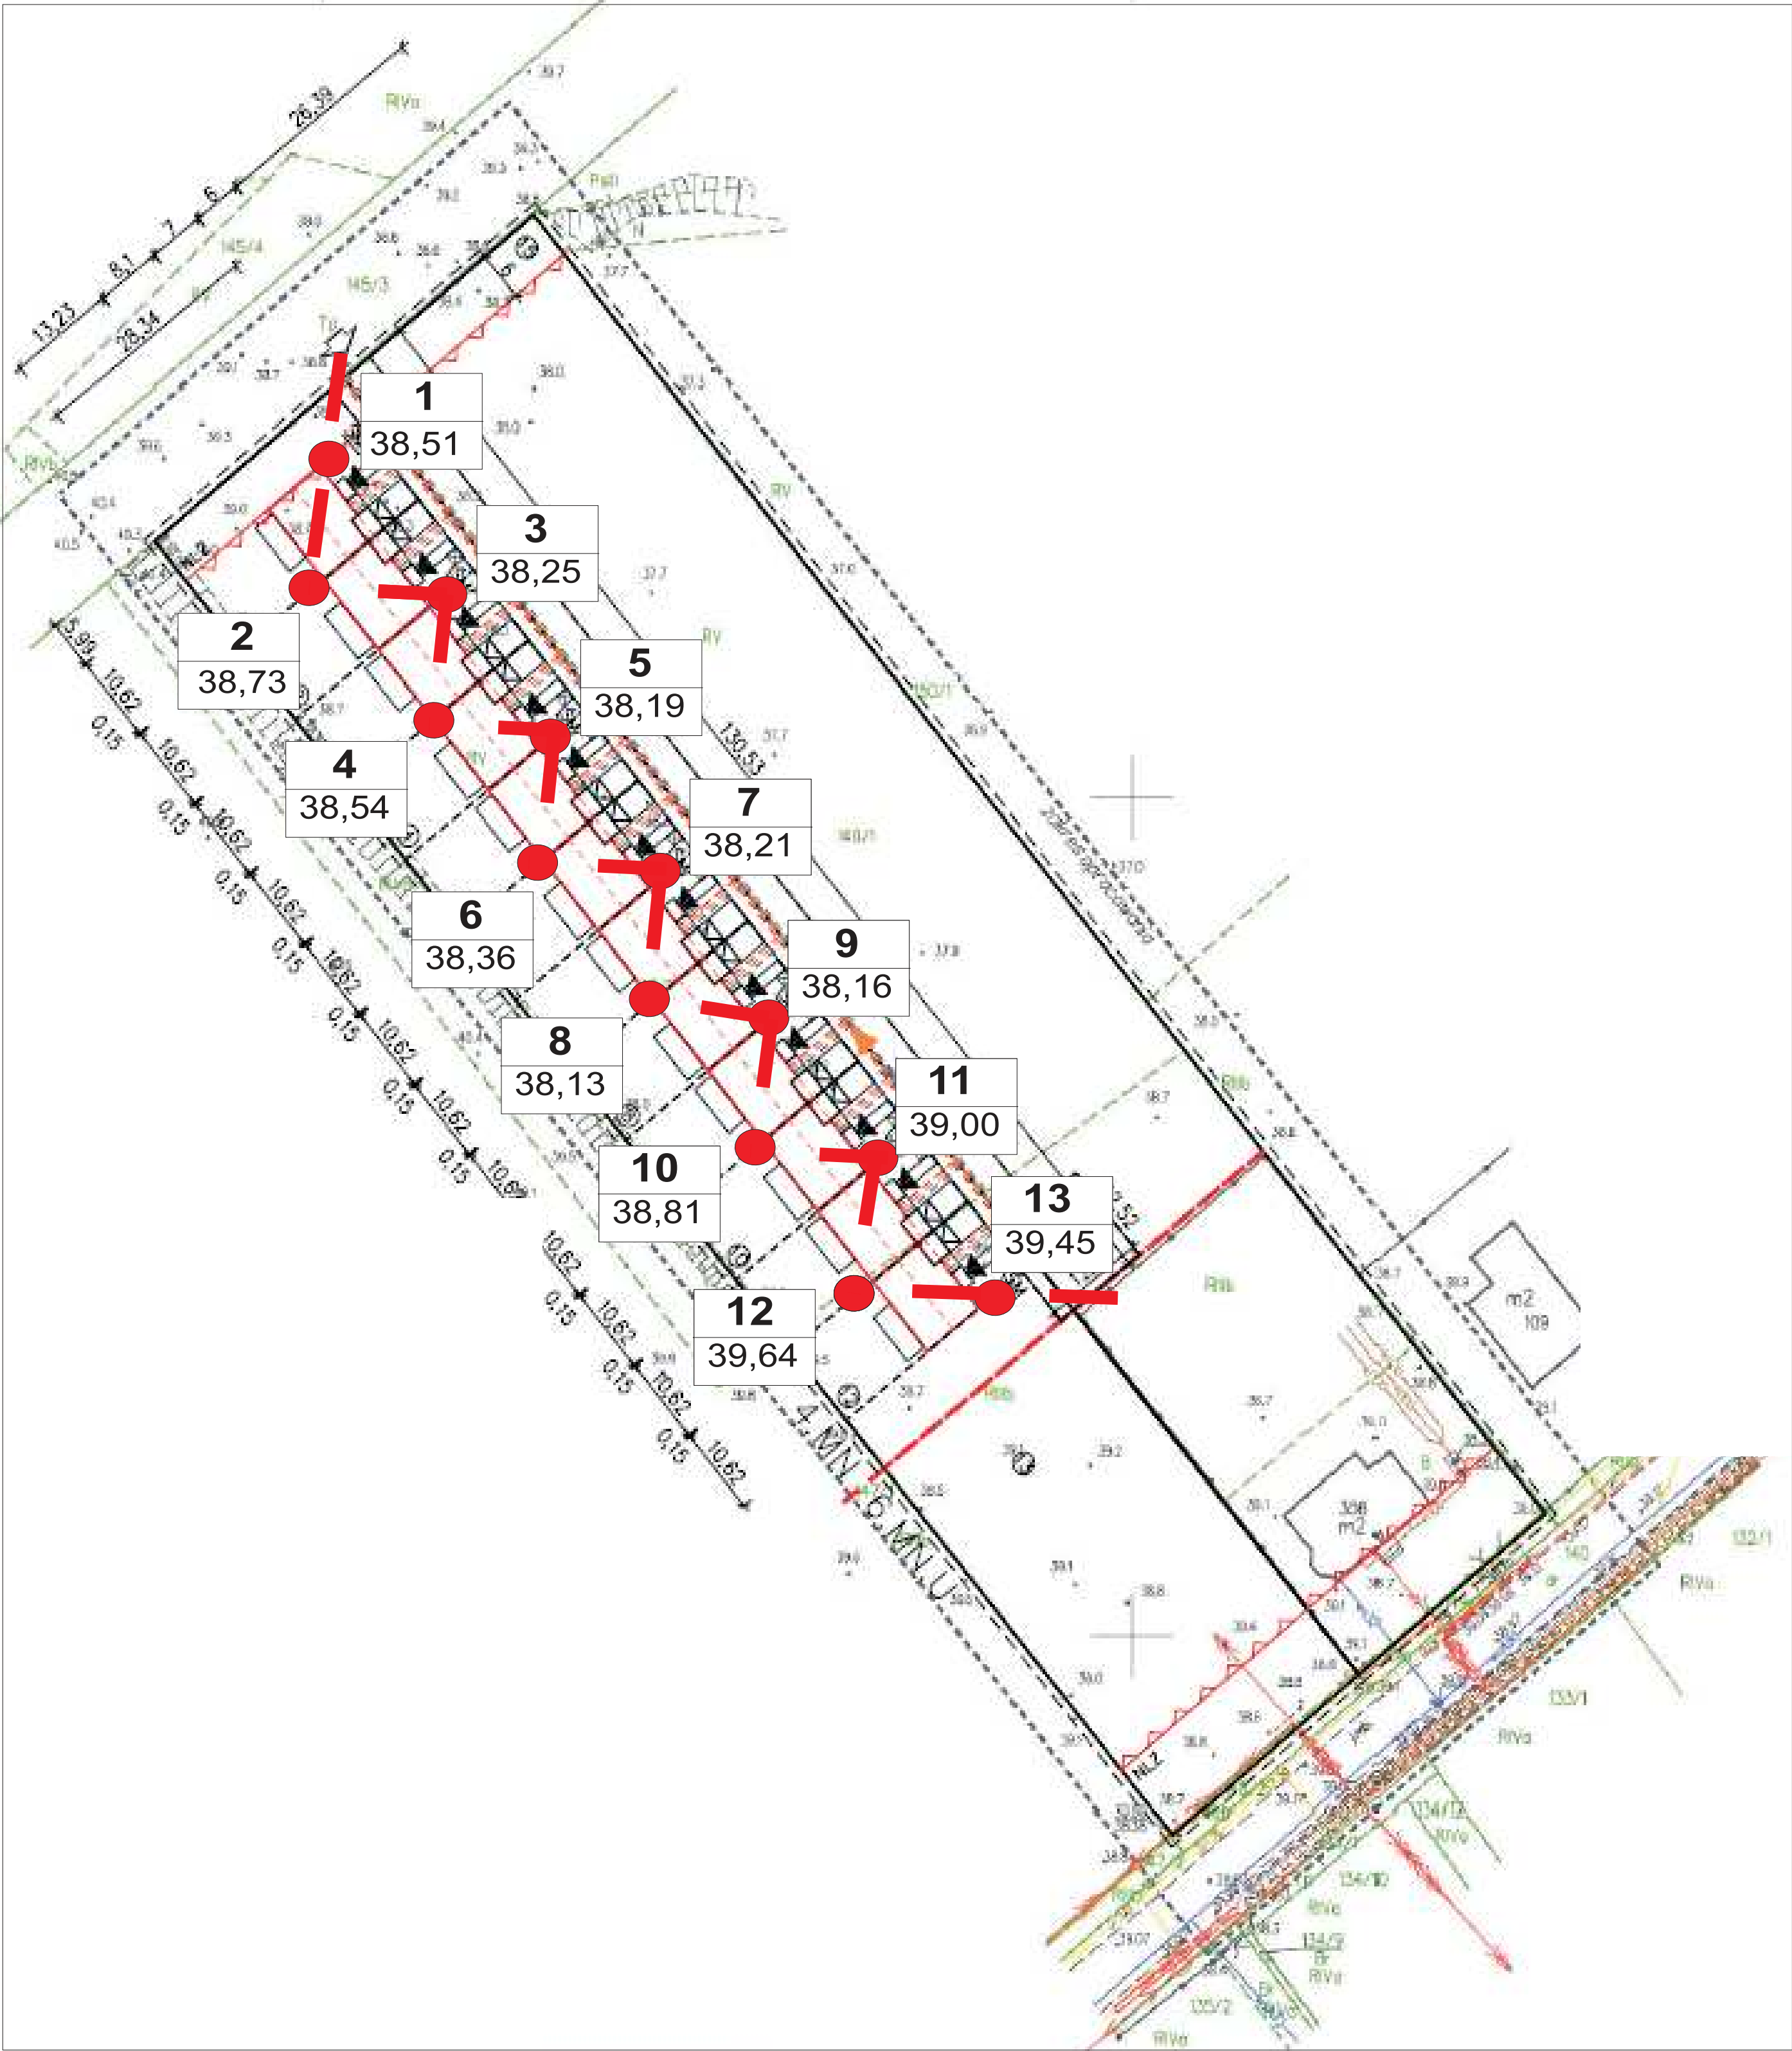

| OBJAŚNIENIA                          |                                 |                              |
|--------------------------------------|---------------------------------|------------------------------|
| <div><div></div><div>1</div></div>   | wykonany otwór geotechniczny    | NR OTWORU<br>rzędna względna |
| <div><div></div><div>---</div></div> | linia przekroju geotechnicznego |                              |

|                                      |         |                                                            |                |               |
|--------------------------------------|---------|------------------------------------------------------------|----------------|---------------|
| HydroGeoPlan                         |         | TOMAQUA Arkadiusz Mielewczyk                               |                |               |
| Opracowanie:                         |         | GEOTECHNICZNE WARUNKI POSADOWIENIA<br>Lębork, dz. nr 148/1 |                |               |
| Opis:                                |         | Mapa sytuacyjna                                            |                |               |
| Dokumentator:<br>Jakub Niezabitowski | Podpis: | Data:<br>marzec 2024                                       | Skala:<br>brak | Nr rys.:<br>1 |